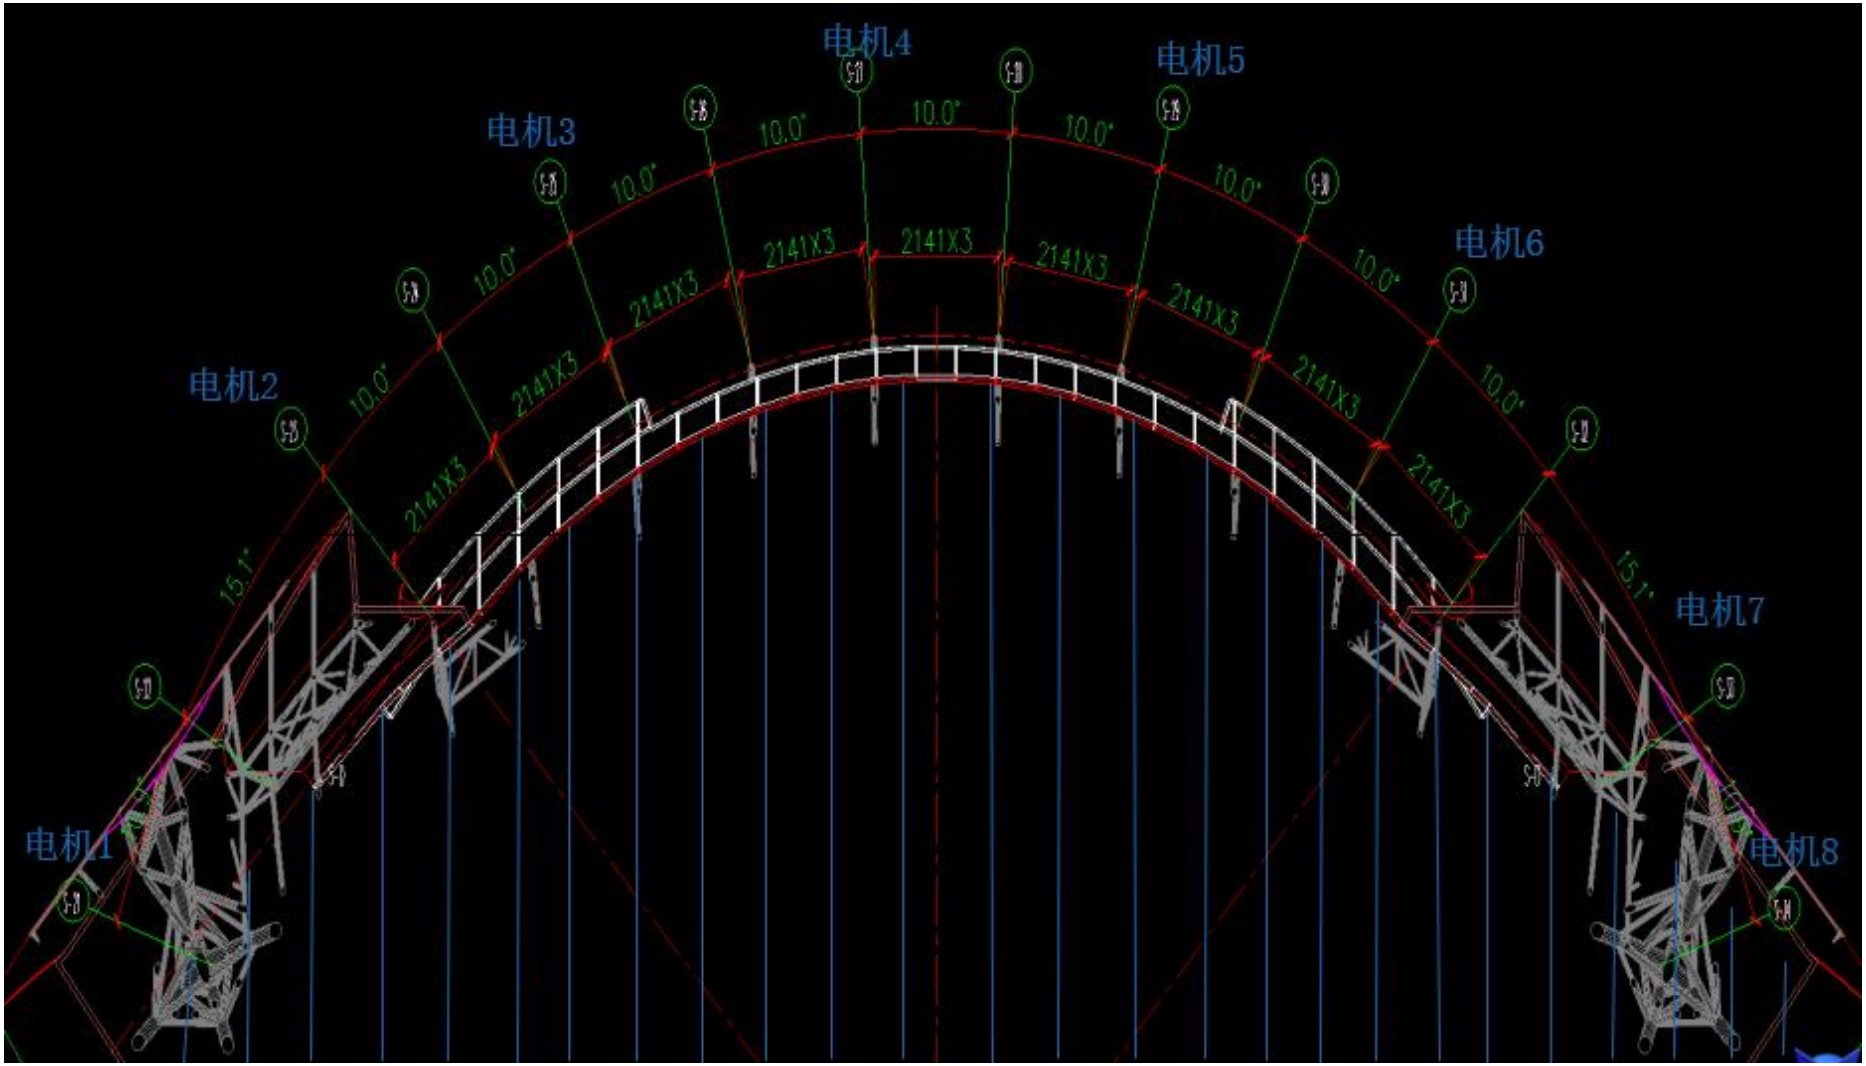

简易示意图，具体数据需到场馆测量，电机位置仅供参考，蓝线部分为幕帘区域